



CÂMARA MUNICIPAL DE ENTRE RIOS DE MINAS

ESTADO DE MINAS GERAIS – CNPJ: 00.990.667/0001-89

Av. Dr. José Gonçalves da Cunha, nº 40 – Centro -

Entre Rios de Minas – MG

CEP: 35.490-000 – Fone: (31) 3751-1220

PROPOSIÇÃO DE LEI Nº 27, DE 17 DE SETEMBRO DE 2020

Denomina logradouro público no Bairro São Lucas e dá outras providências.

A Câmara Municipal de Entre Rios de Minas, Estado de Minas Gerais, aprovou e eu, Prefeito Municipal, sanciono a seguinte Lei:

Art. 1º- O logradouro público identificado como “Rua Projetada nº 05”, localizado no loteamento residencial no Bairro São Lucas, neste Município, passa a ser denominado “Rua Álvaro Leite Pereira (Álvaro Lobo)”, como forma de reconhecimento a este importante cidadão que exerceu, por anos, o cargo de fiscal do Município de Entre Rios de Minas de forma honesta, deixando suas marcas de cristão convicto de sua fé.

Art. 2º- O projeto geométrico do logradouro mencionado no Art. 1º desta Lei é parte integrante da Lei Municipal nº 1.690/2015, que dispõe sobre a aprovação do Residencial São Lucas junto ao Município.

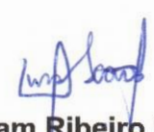
Art. 3º - Fica o Poder Executivo Municipal autorizado à implantação das placas alusivas à presente Lei, bem como proceder à notificação à Empresa Brasileira de Correios e Telégrafos (ECT) e demais serviços de georreferenciamento.

Art. 4º- Esta Lei entra em vigor na data de sua publicação, revogadas todas as disposições em contrário.

Câmara Municipal de Entre Rios de Minas, em 17 de setembro de 2020.

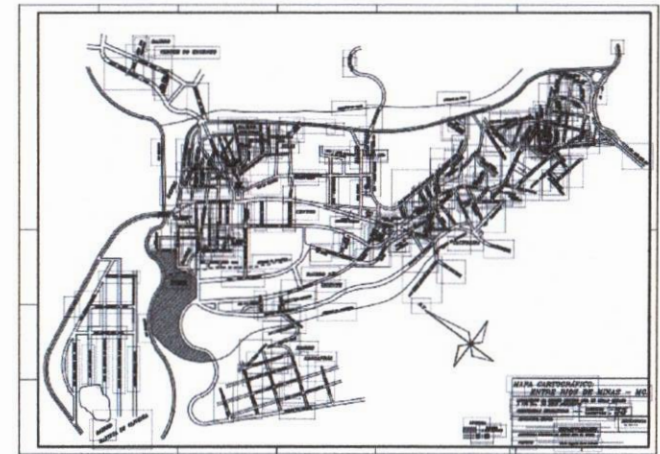
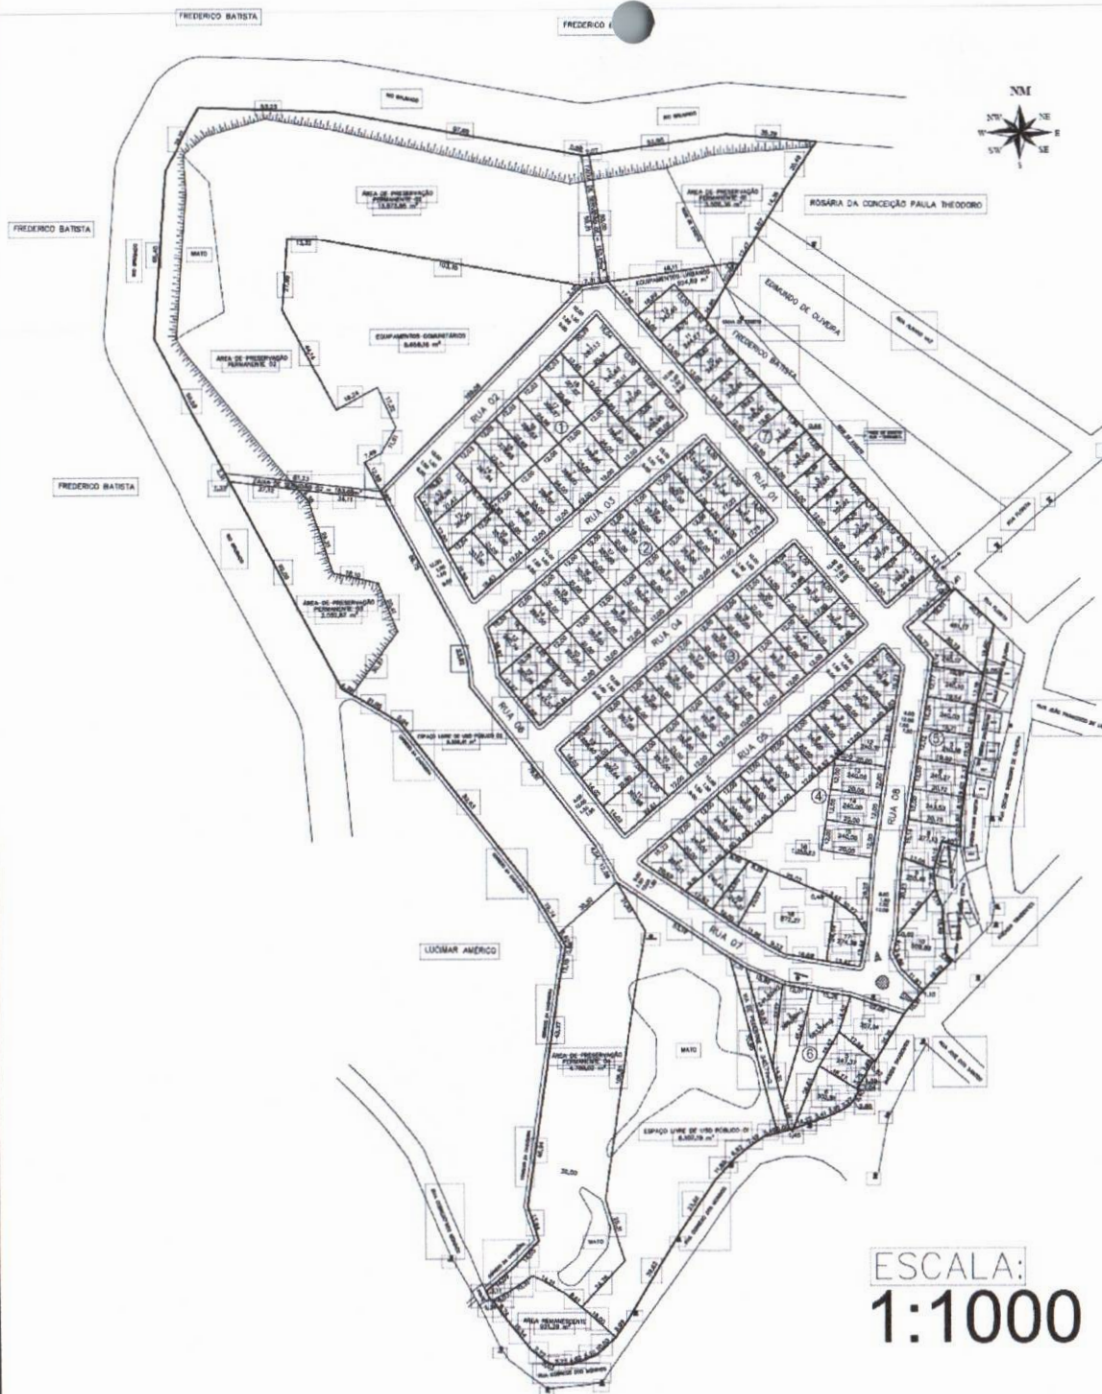

Ronivon Alves de Souza
Presidente


Cláudio dos Reis Lima
Vice-Presidente

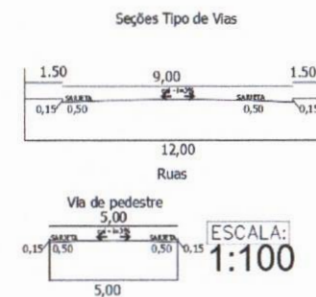

Franklin William Ribeiro Batista Soares
1º Secretário

Em 18/09/2020

ANEXO I - CROQUI DO LOTEAMENTO



ESCALA:
1:10000



ESCALA:
1:1000

[illegible]



CÂMARA MUNICIPAL DE ENTRE RIOS DE MINAS

ESTADO DE MINAS GERAIS – CNPJ: 00.990.667/0001-89

Av. Dr. José Gonçalves da Cunha, nº 40 – Centro -

Entre Rios de Minas – MG

CEP: 35.490-000 – Fone: (31) 3751-1220

ANEXO II - FOTOS

Início da Rua Álvaro Leite Pereira (Álvaro Lobo)



Final da Rua Álvaro Leite Pereira (Álvaro Lobo)

